


241090 Kids Bike Village, Giswil
Erschliessung Kids Bike Village, Einheben Brückenplatte
Montag 07.04.2025 ab ca. 13:00 bis 15:00 Uhr

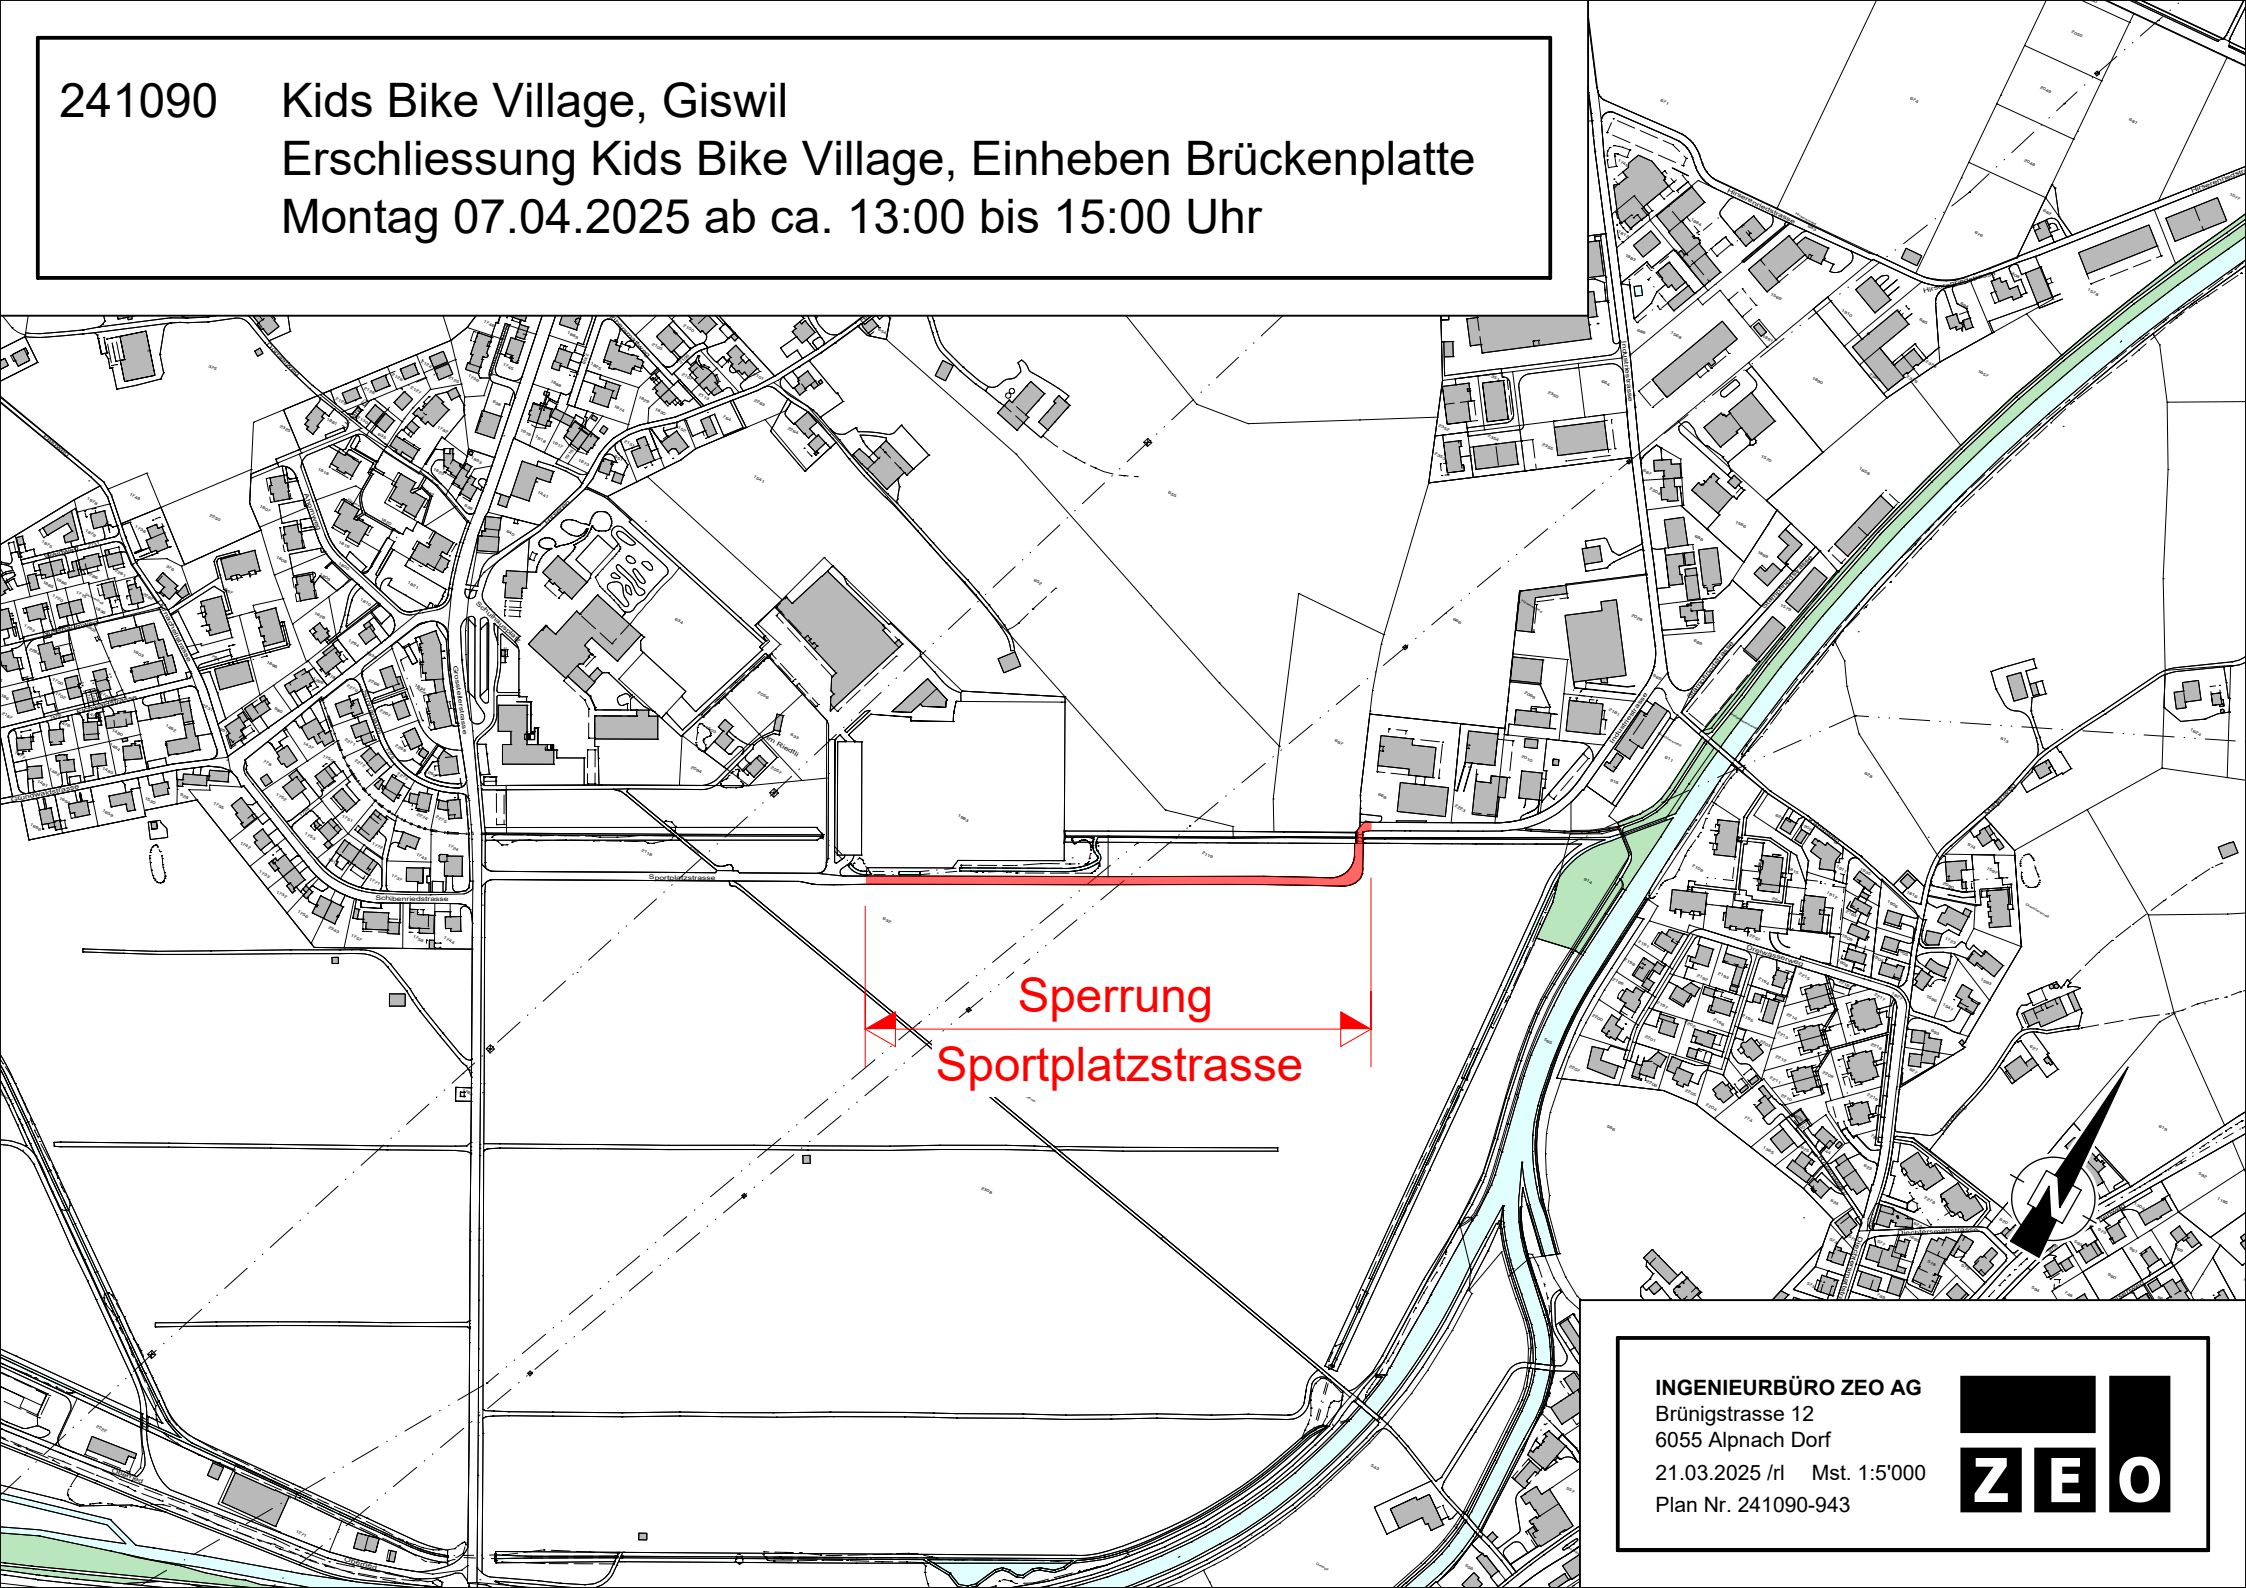

Sperrung
Sportplatzstrasse

INGENIEURBÜRO ZEO AG
Brünigstrasse 12
6055 Alpnach Dorf
21.03.2025 /rl Mst. 1:5'000
Plan Nr. 241090-943

